


Biblioteca Statale del Monumento Nazionale di Montecassino

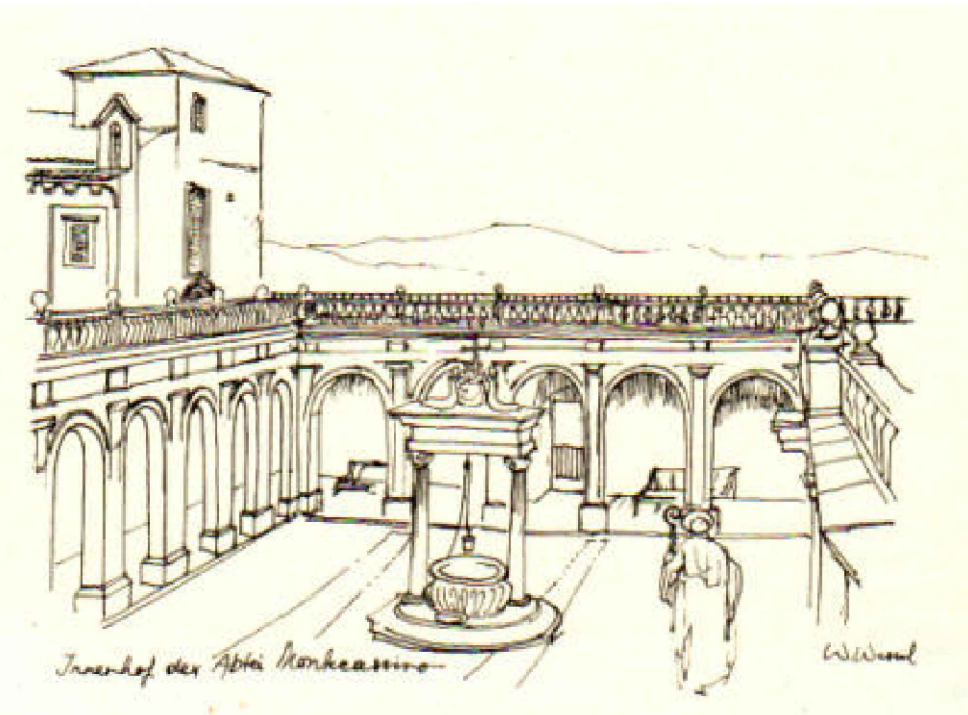

RIMOZIONE DELLE BARRIERE FISICHE E COGNITIVE IN MUSEI BIBLIOTECHE E ARCHIVI

PROGETTO DI FATTIBILITA' TECNICA ED ECONOMICA


Data: Maggio 2024

Progettista: arch. ADA VIOLA

Collaboratore: dott.ssa Valentina Magliulo


Elaborato: INQUADRAMENTO TERRITORIALE  
 TAV 01 PFTC\_MC\_TAV 01

PIANO REGOLATORE GENERALE

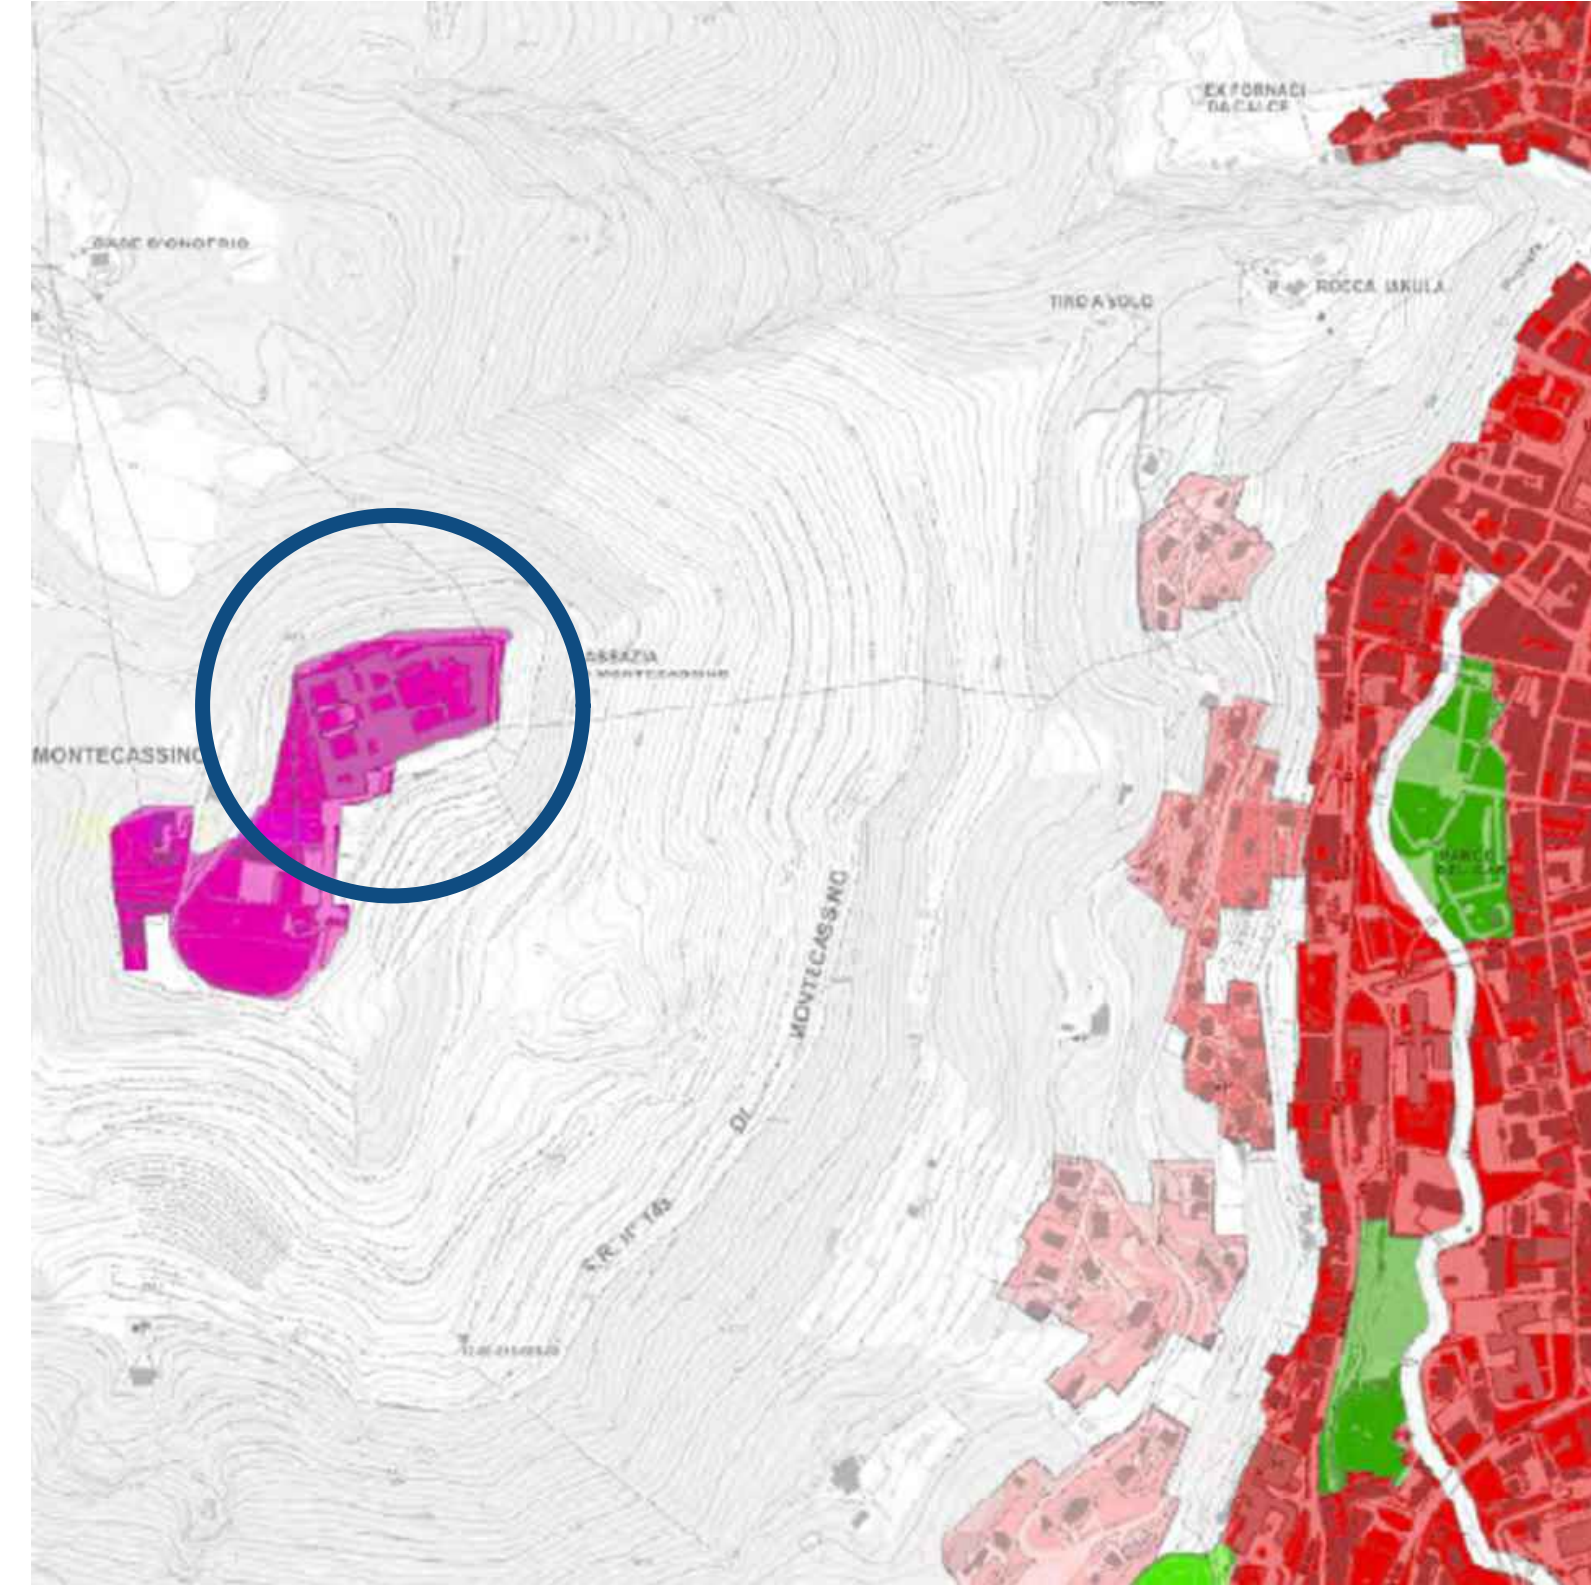


- Tessuto residenziale continuo mediamente denso
- Tessuto residenziale sparso
- Insedimento dei grandi impianti di servizi pubblici e privati
- Suoli rimaneggiati ed artefatti

PIANO TERRITORIALE PAESISTICO REGIONALE - Tavola A

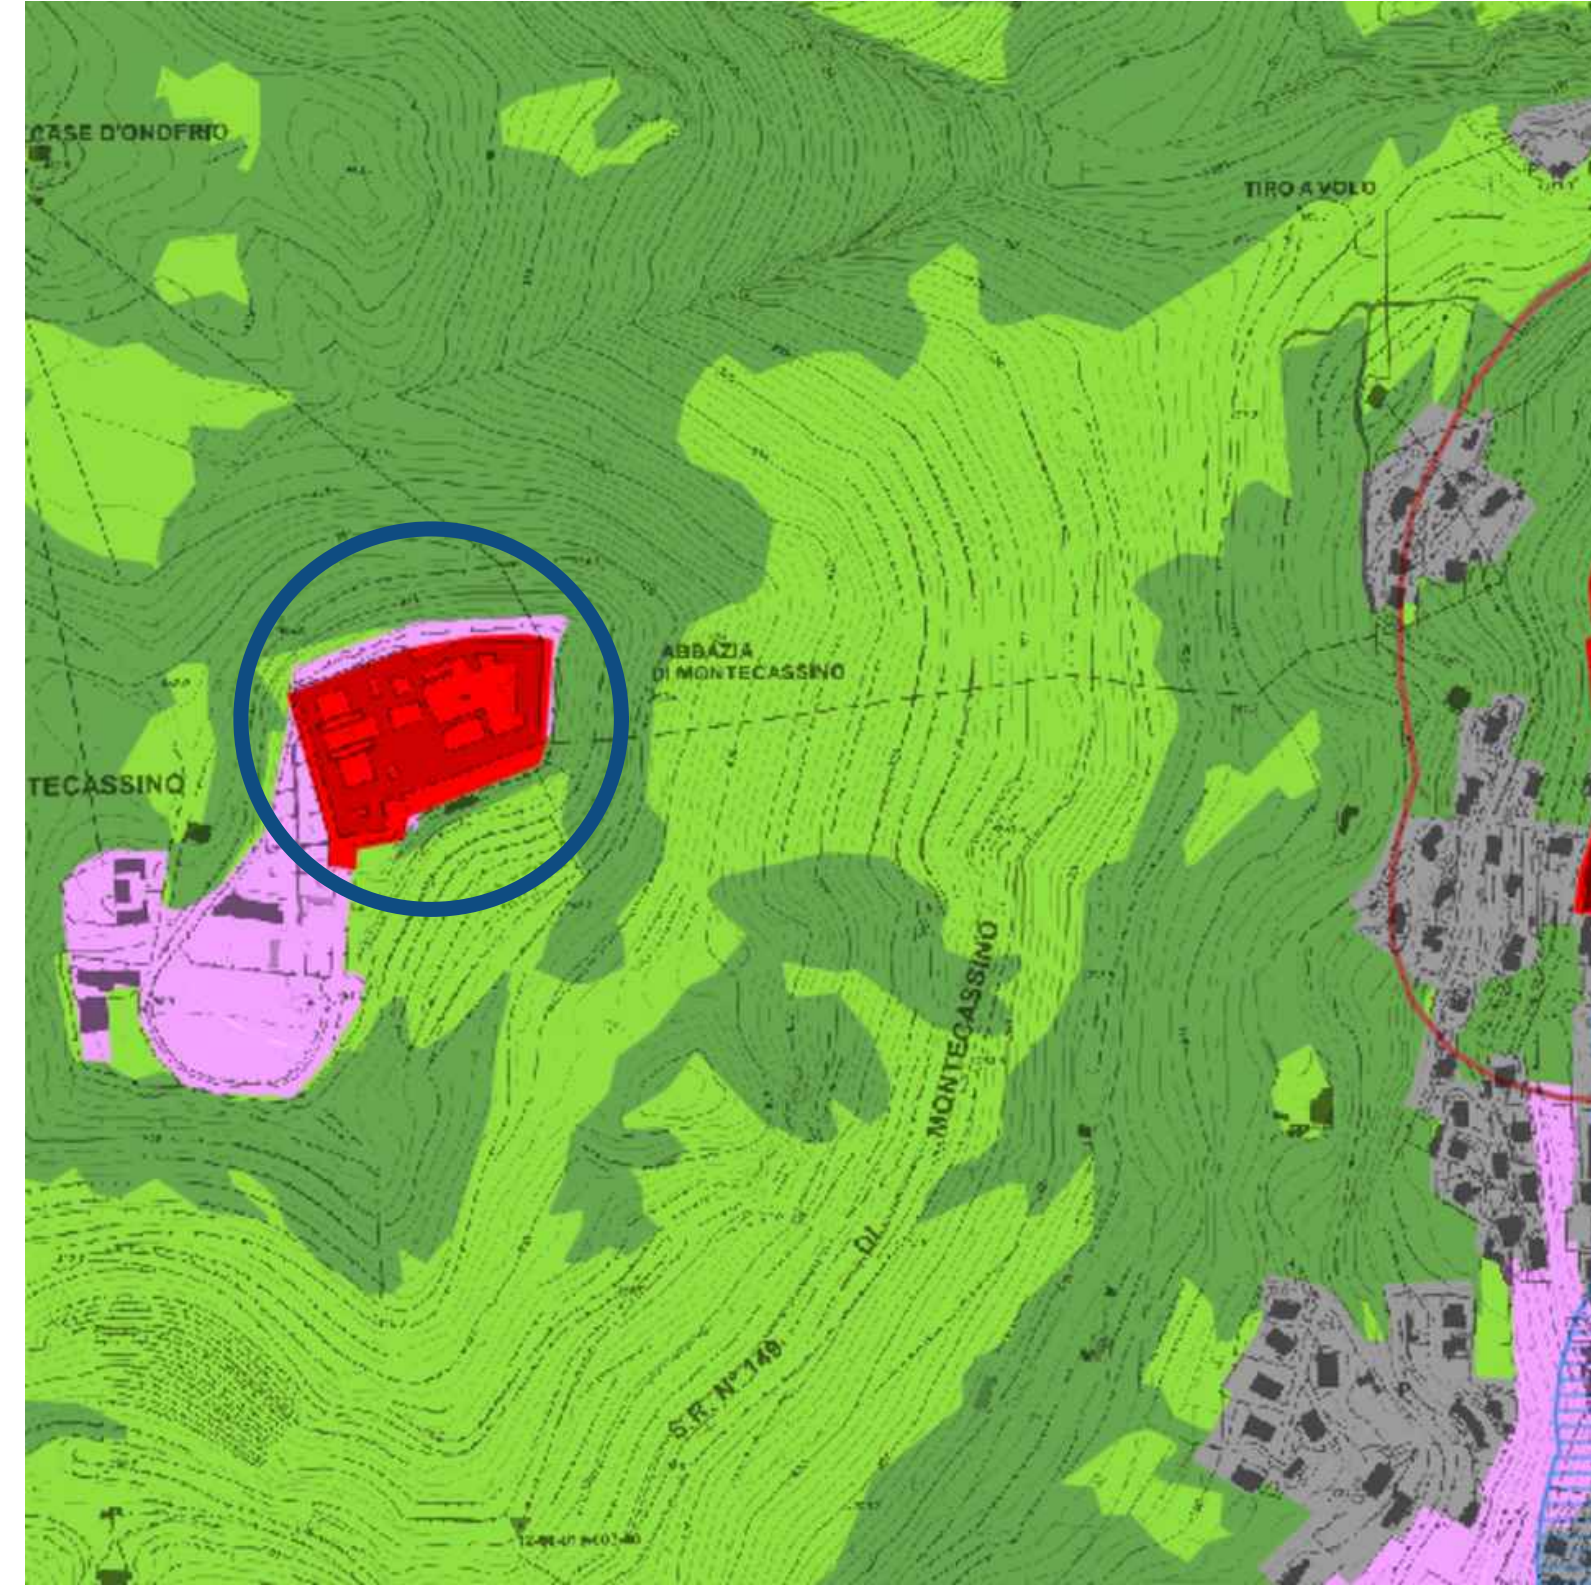


- Paesaggio dei Centri e Nuclei Storici
- Paesaggio Naturale
- Paesaggio Naturale di Continuità
- Paesaggio dell'insediamento Storico Diffuso

PIANO TERRITORIALE PAESISTICO REGIONALE - Tavola B

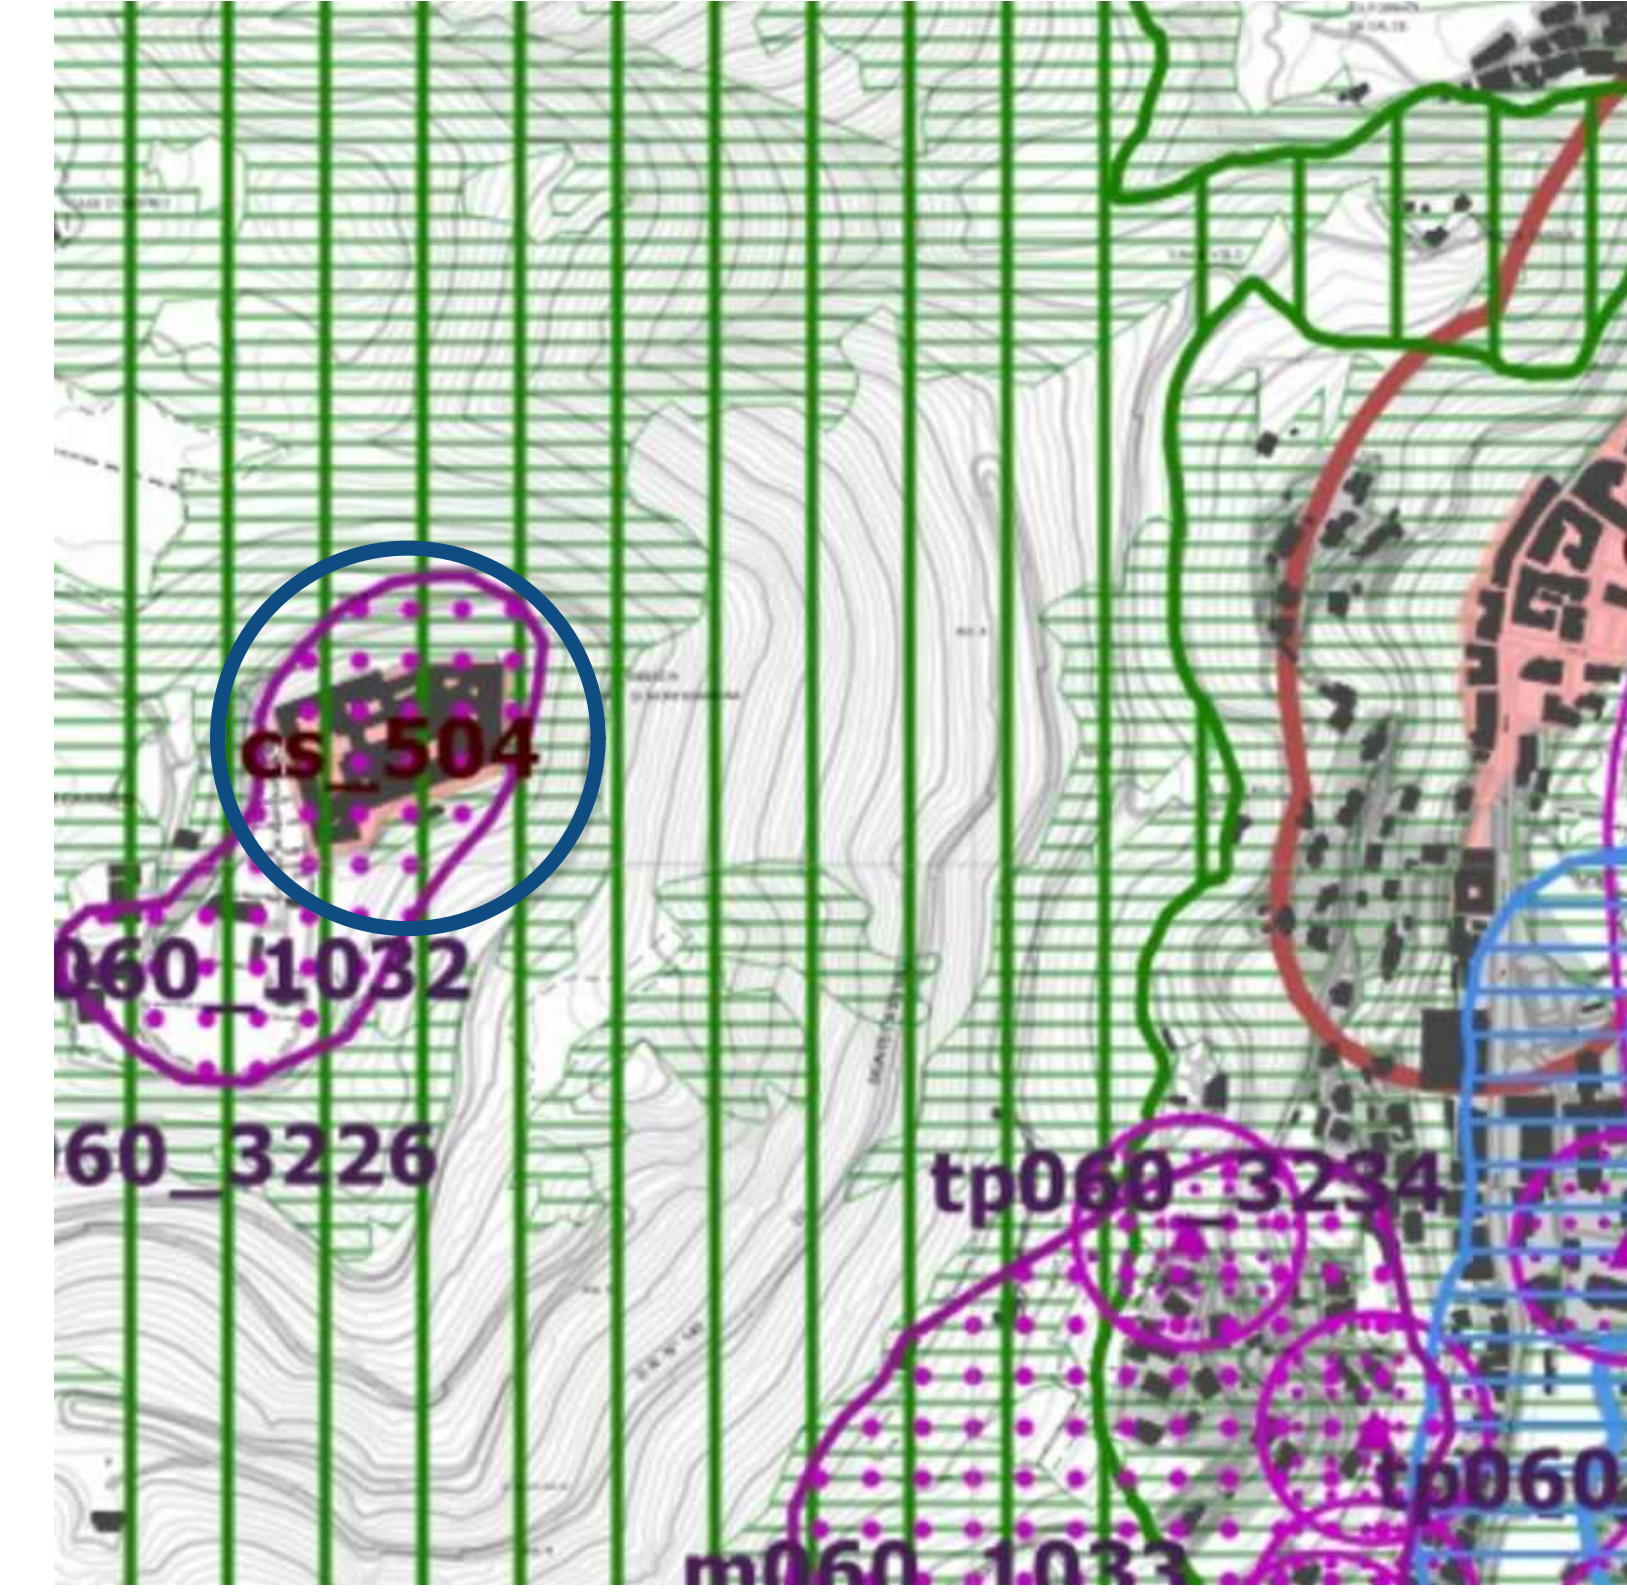

- Ricognizione delle aree tutelate per legge (art. 134 co. I lett. b) e art. 142 co. I D. Lgs. 42/2004)
- Protezione dei parchi e delle riserve naturali - art. 38
- Protezione delle aree di interesse archeologico - art. 42
- Individuazione del patrimonio identitario regionale (art. 134 co. I lett. c) D. Lgs. 42/2004)
- Insedimenti urbani storici e relativa fascia di rispetto


SATELLITARE - FONTE GOOGLE EARTH

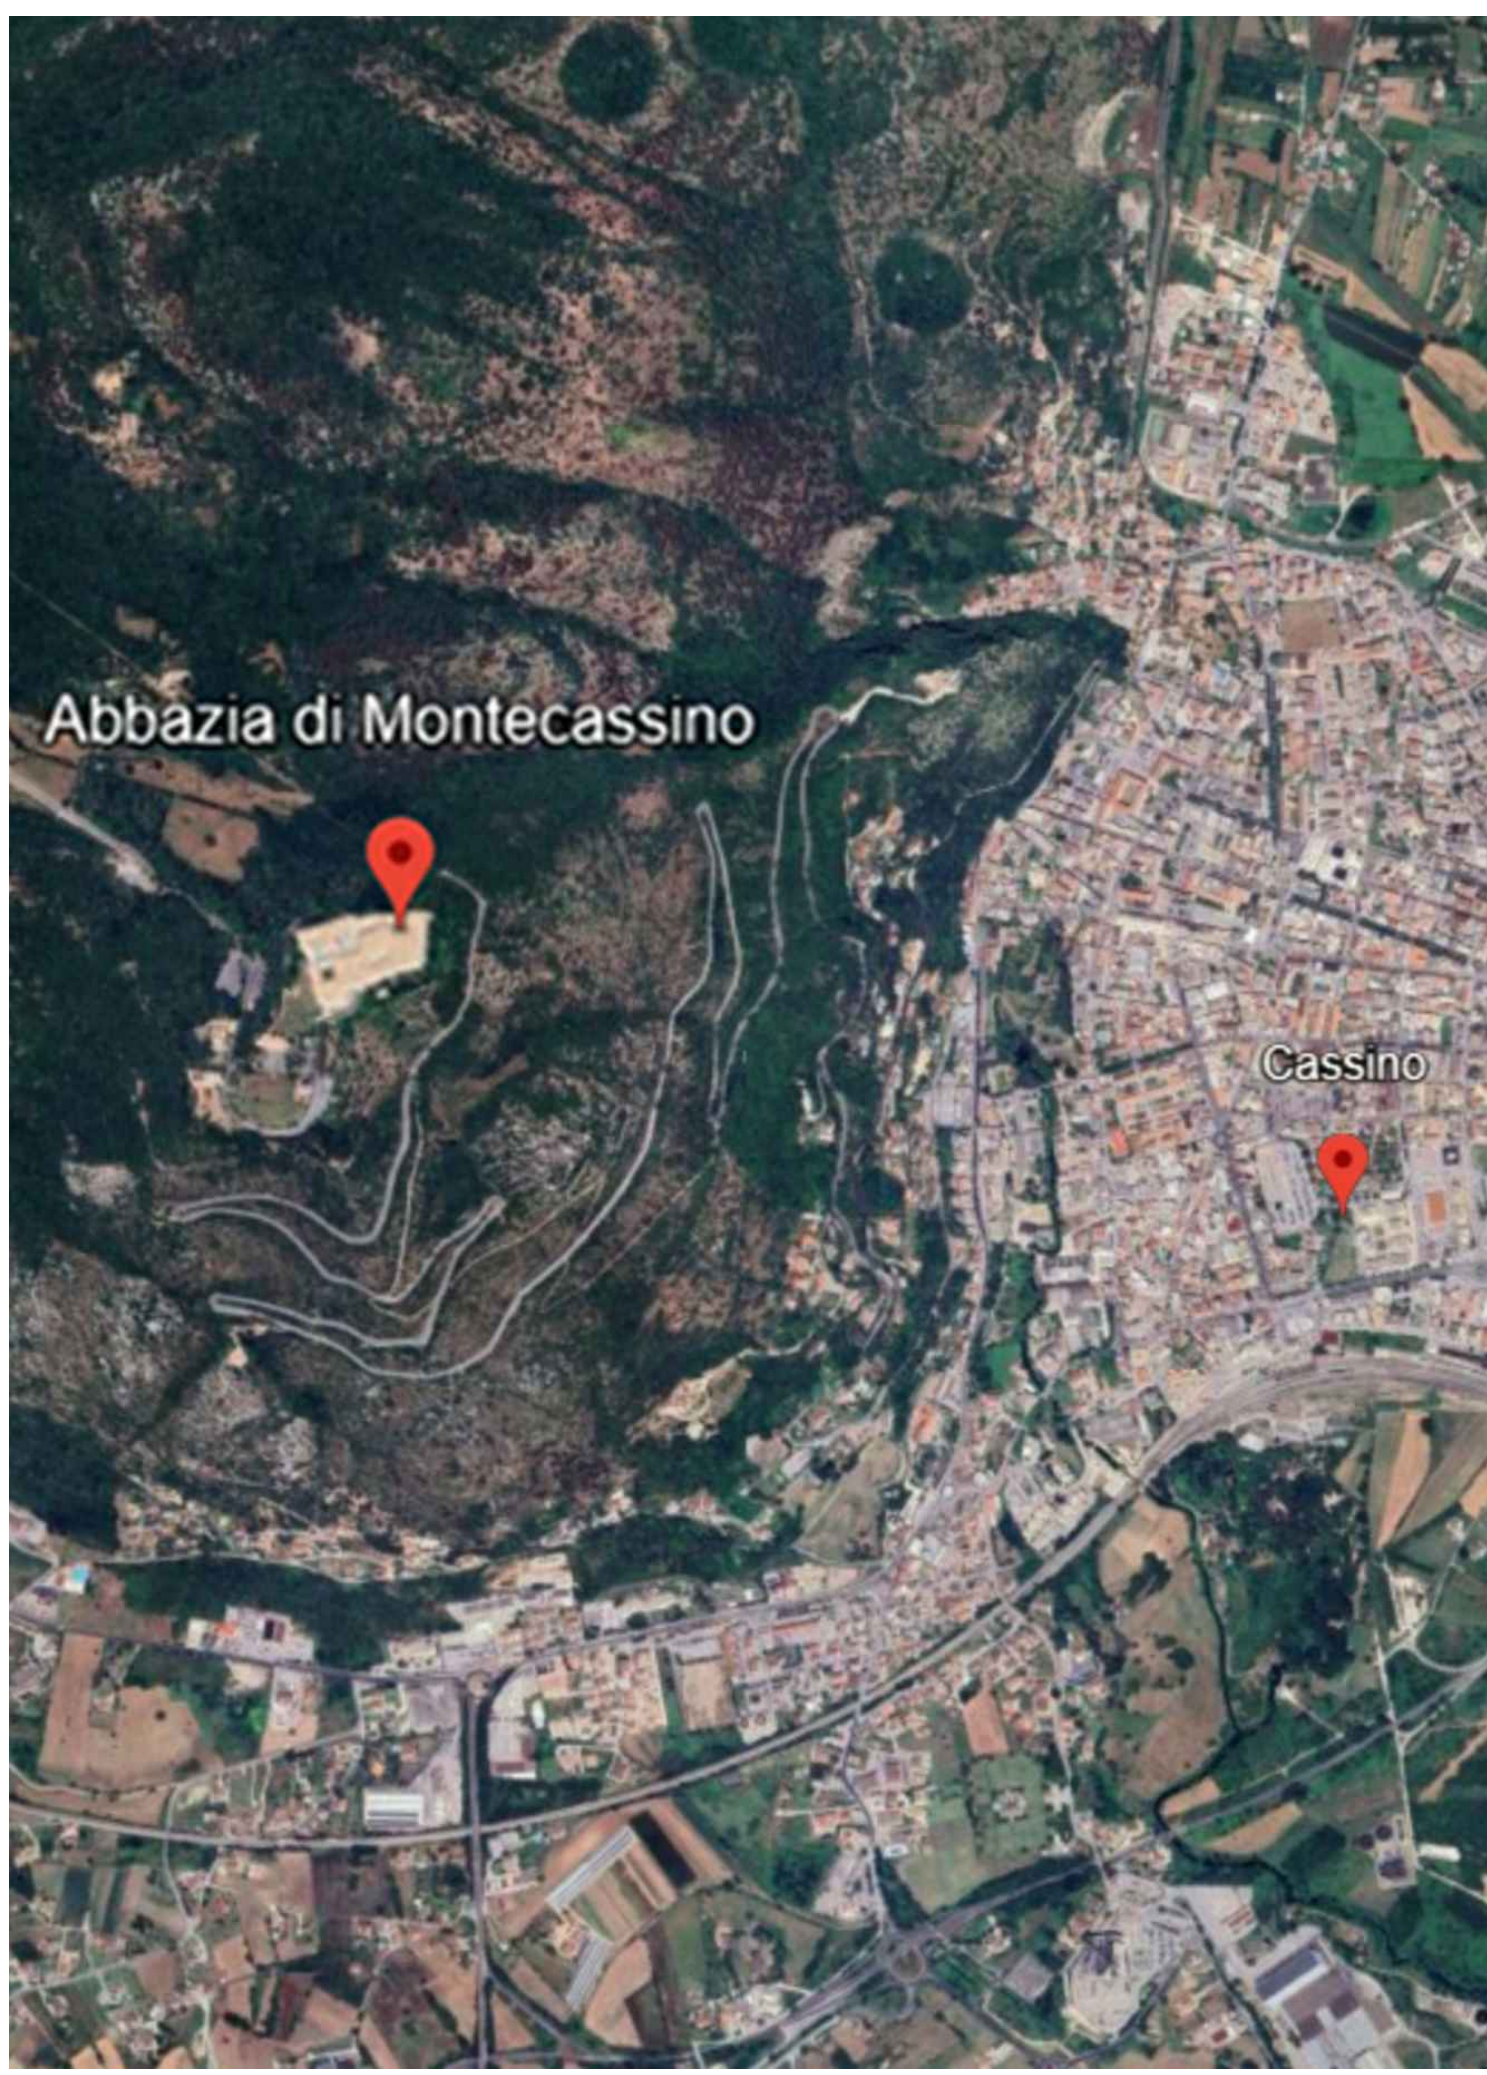

MAPPA CATASTALE - Foglio 18, Particella A




MICROZONAZIONE SISMICA

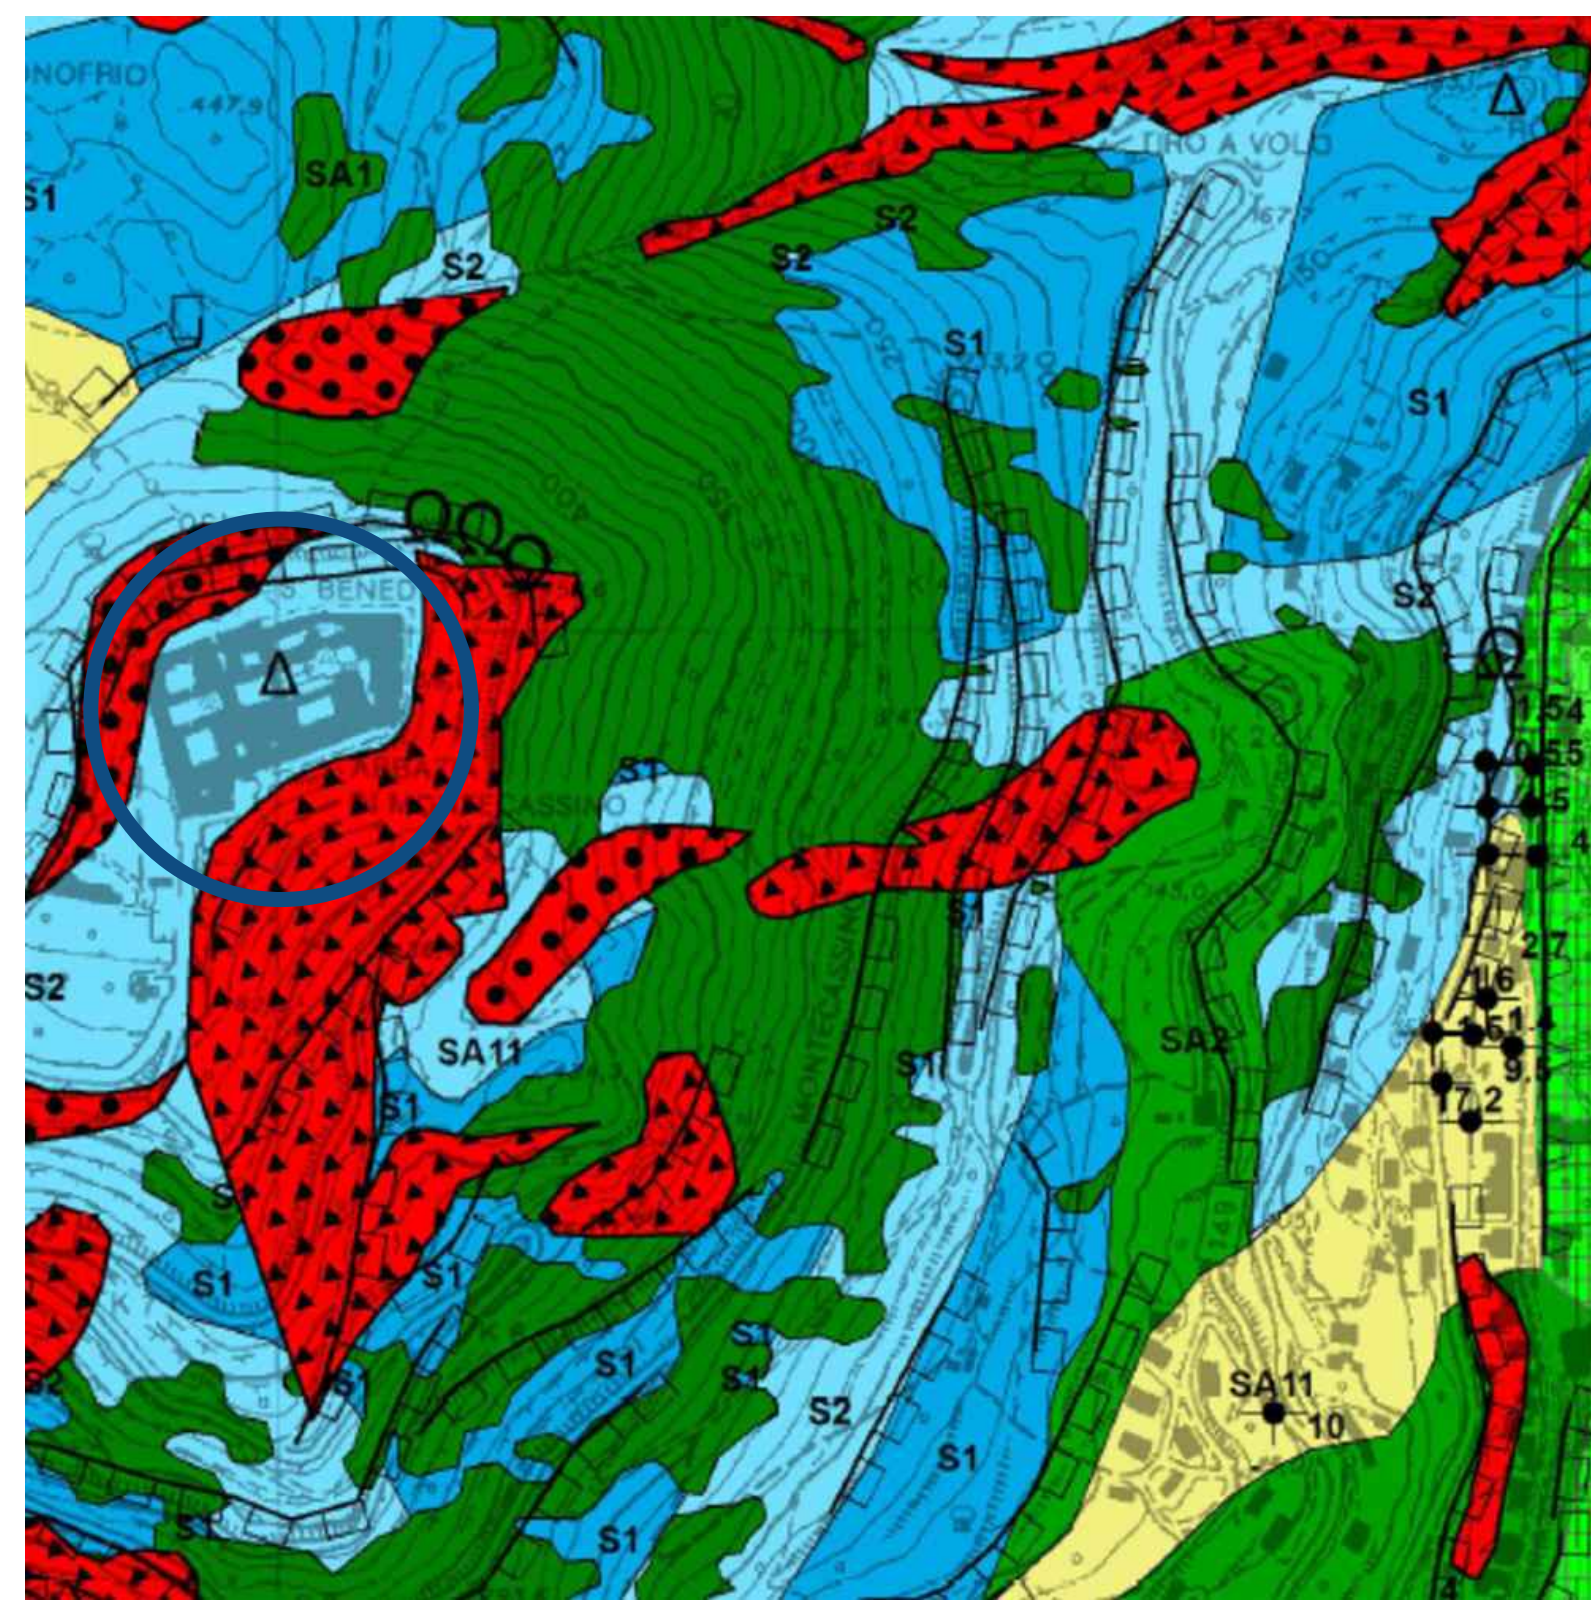

- Zone stabili: S2
- Substrato calcareo lapideo stratificato
- Zone instabili: Crollo o ribaltamento - attivo
- Elementi puntuali: Picco isolato

VINCOLO IDROGEOLOGICO

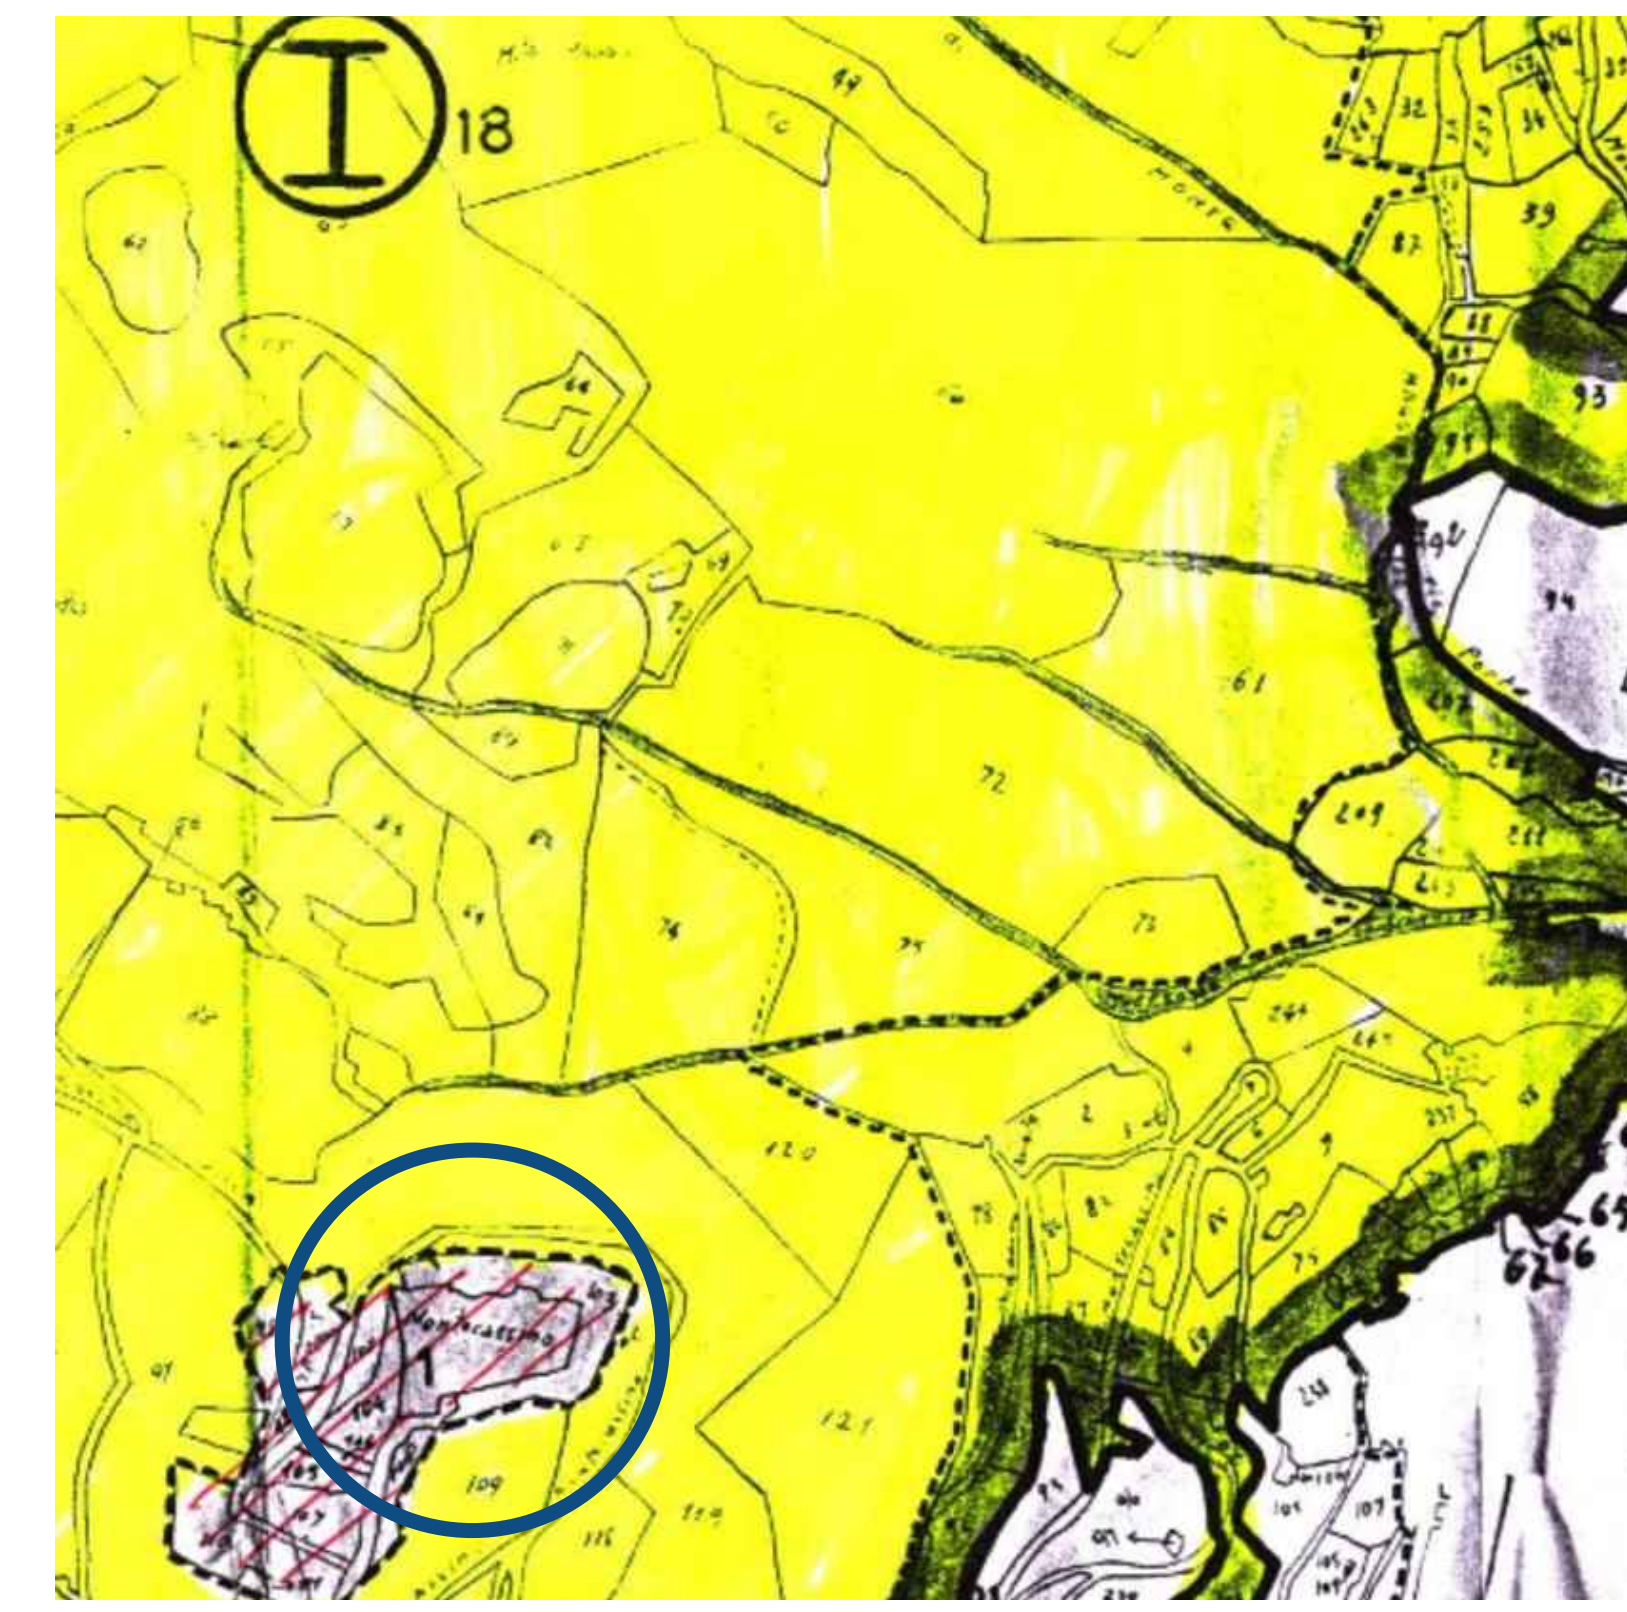

- Confine del Territorio del Comune
- Limite delle zone sottoposte al vincolo idrogeologico
- Numeri che distinguono le zone di vincolo
- Terreni esclusi dal vincolo (Sottozone)
- Numeri che distinguono le Sottozone